
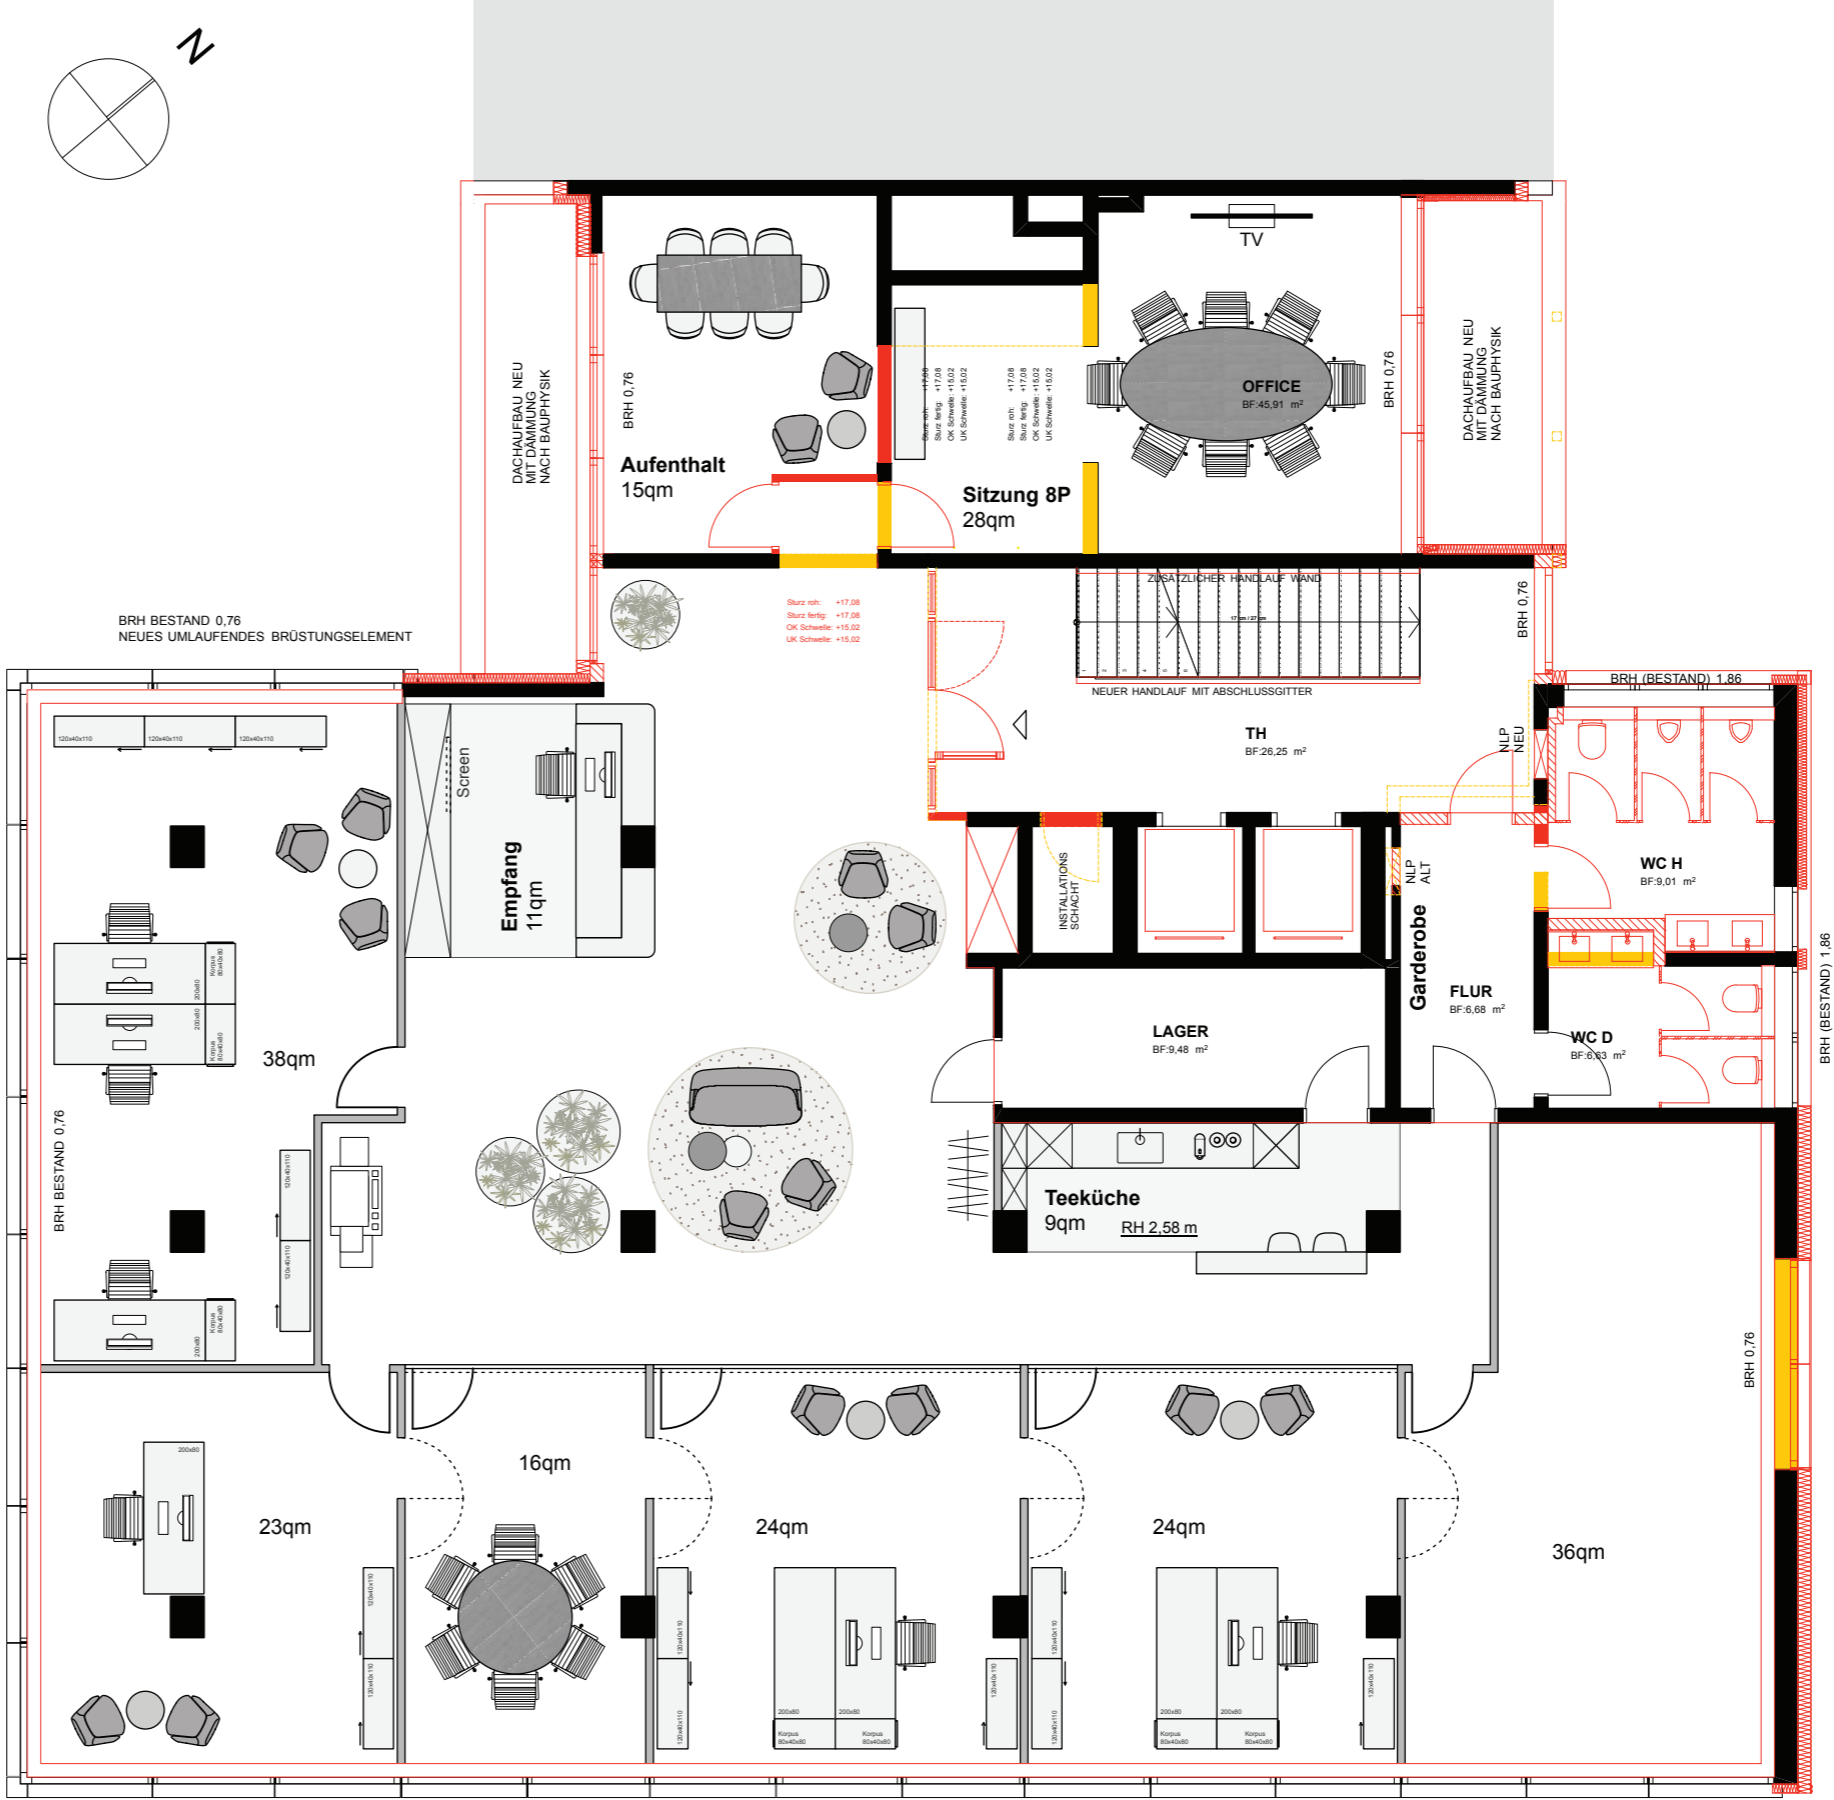


GRUNDRISS OG 5

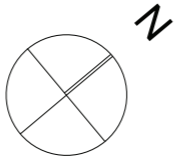

DACHHAUFBAU NEU MIT DAMMUNG NACH BAUPHYSIK

Aufenthalt 15qm

Sitzung 8P 28qm

OFFICE BF 45.91 m²

DACHHAUFBAU NEU MIT DAMMUNG NACH BAUPHYSIK

BRH BESTAND 0.76
NEUES UMLAUFENDES BRÜSTUNGSELEMENT

Stütz röh: +17.58
Stütz kerle: +17.58
OK Schwelle: +15.52
UK Schwelle: +15.52

TH BF 26.25 m²
NEUER HANDLAUF MIT ABSCHLUSSGITTER
ZUSÄTZLICHER HANDLAUF WAND

Empfang 11qm

38qm

LAGER BF 9.48 m²

FLUR BF 6.68 m²

WC H BF 9.01 m²

WC D BF 2.13 m²

Teeküche 9qm RH 2.58 m

16qm

23qm

24qm

24qm

36qm

BRH (BESTAND) 1.86

BRH 0.76

BRH (BESTAND) 1.86